


Bebauungsplan der Stadt Wittlich

WW-13-02 "Industriegebiet Wengerohr-Süd, 2. Änderung"

Abgrenzung des Geltungsbereichs

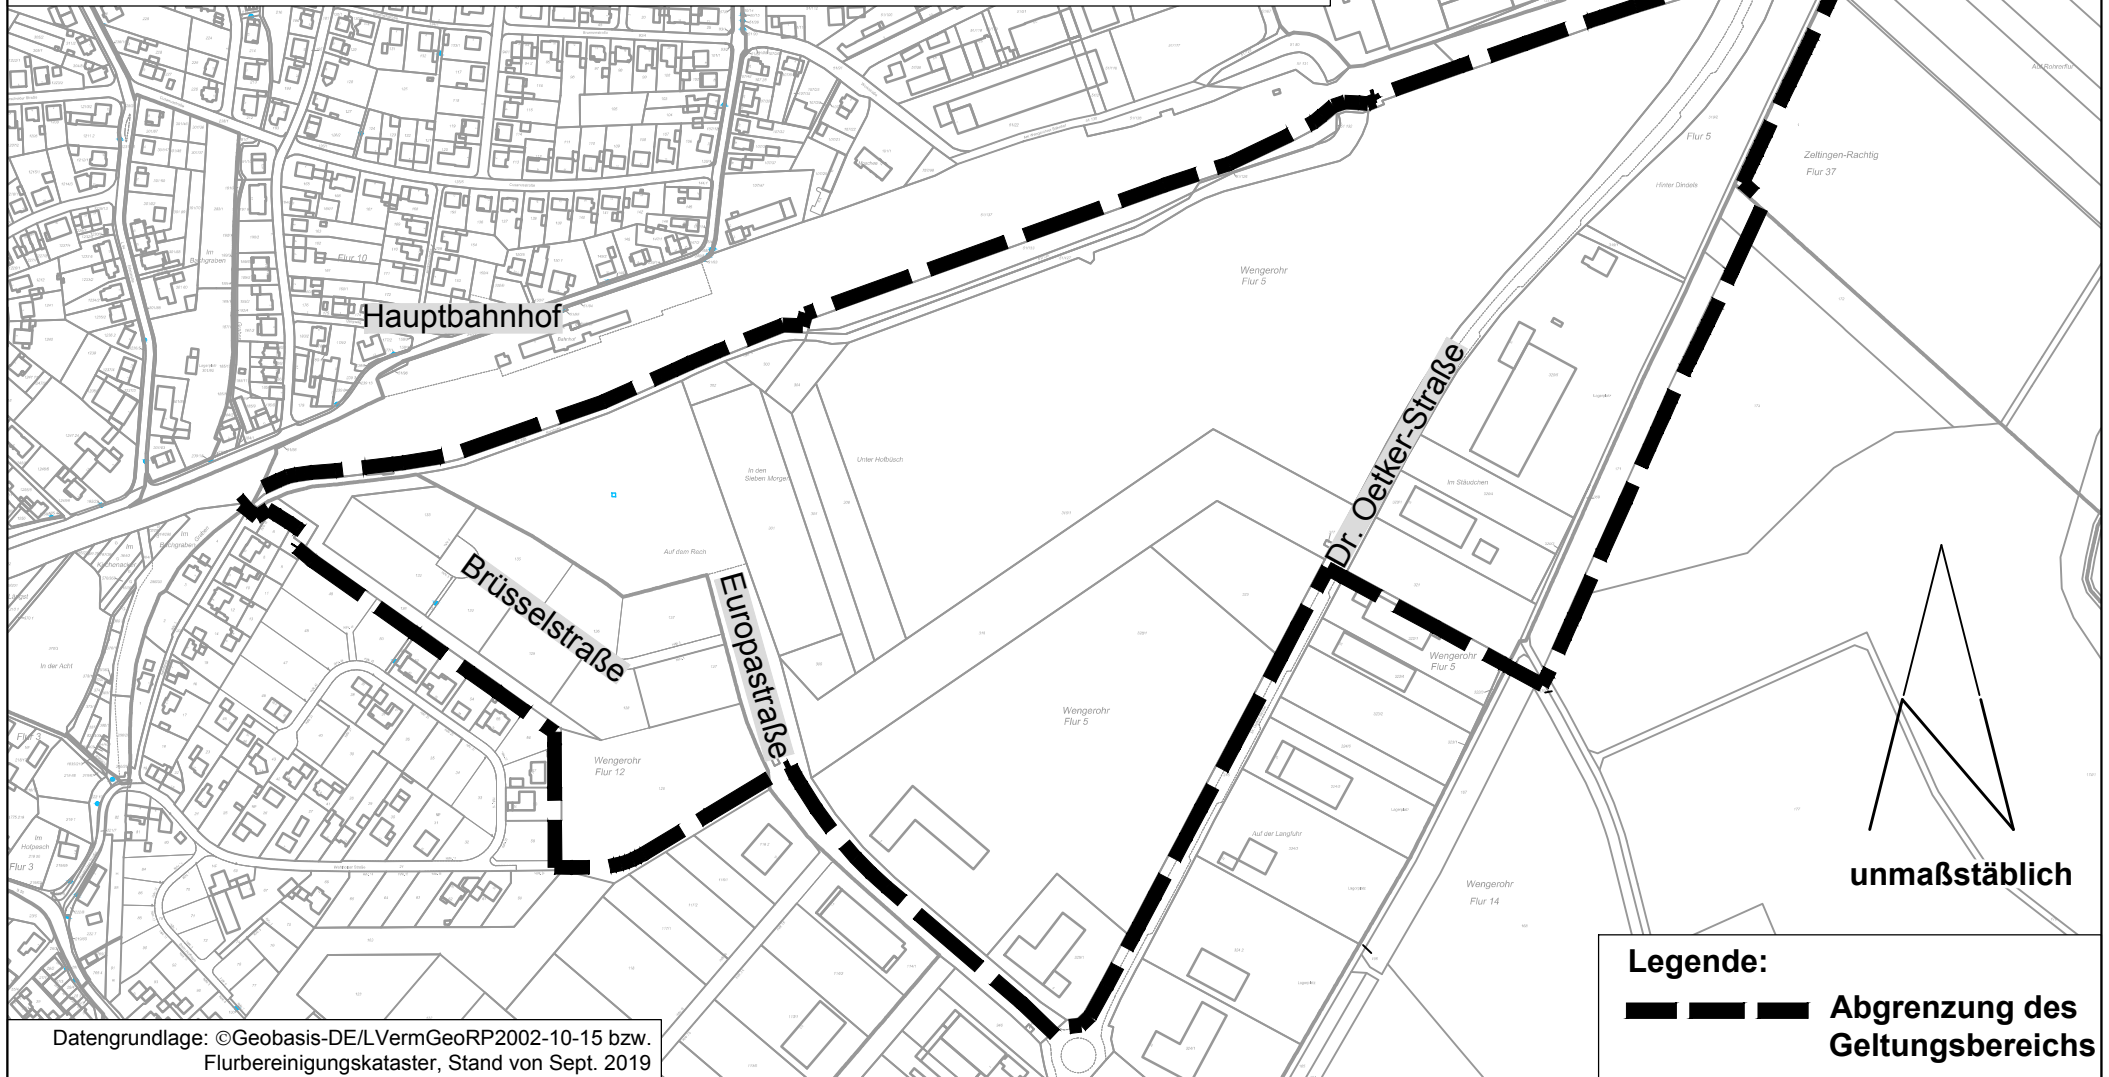

Datengrundlage: ©Geobasis-DE/LVermGeoRP2002-10-15 bzw. Flurbereinigungskataster, Stand von Sept. 2019